



# HUS 3

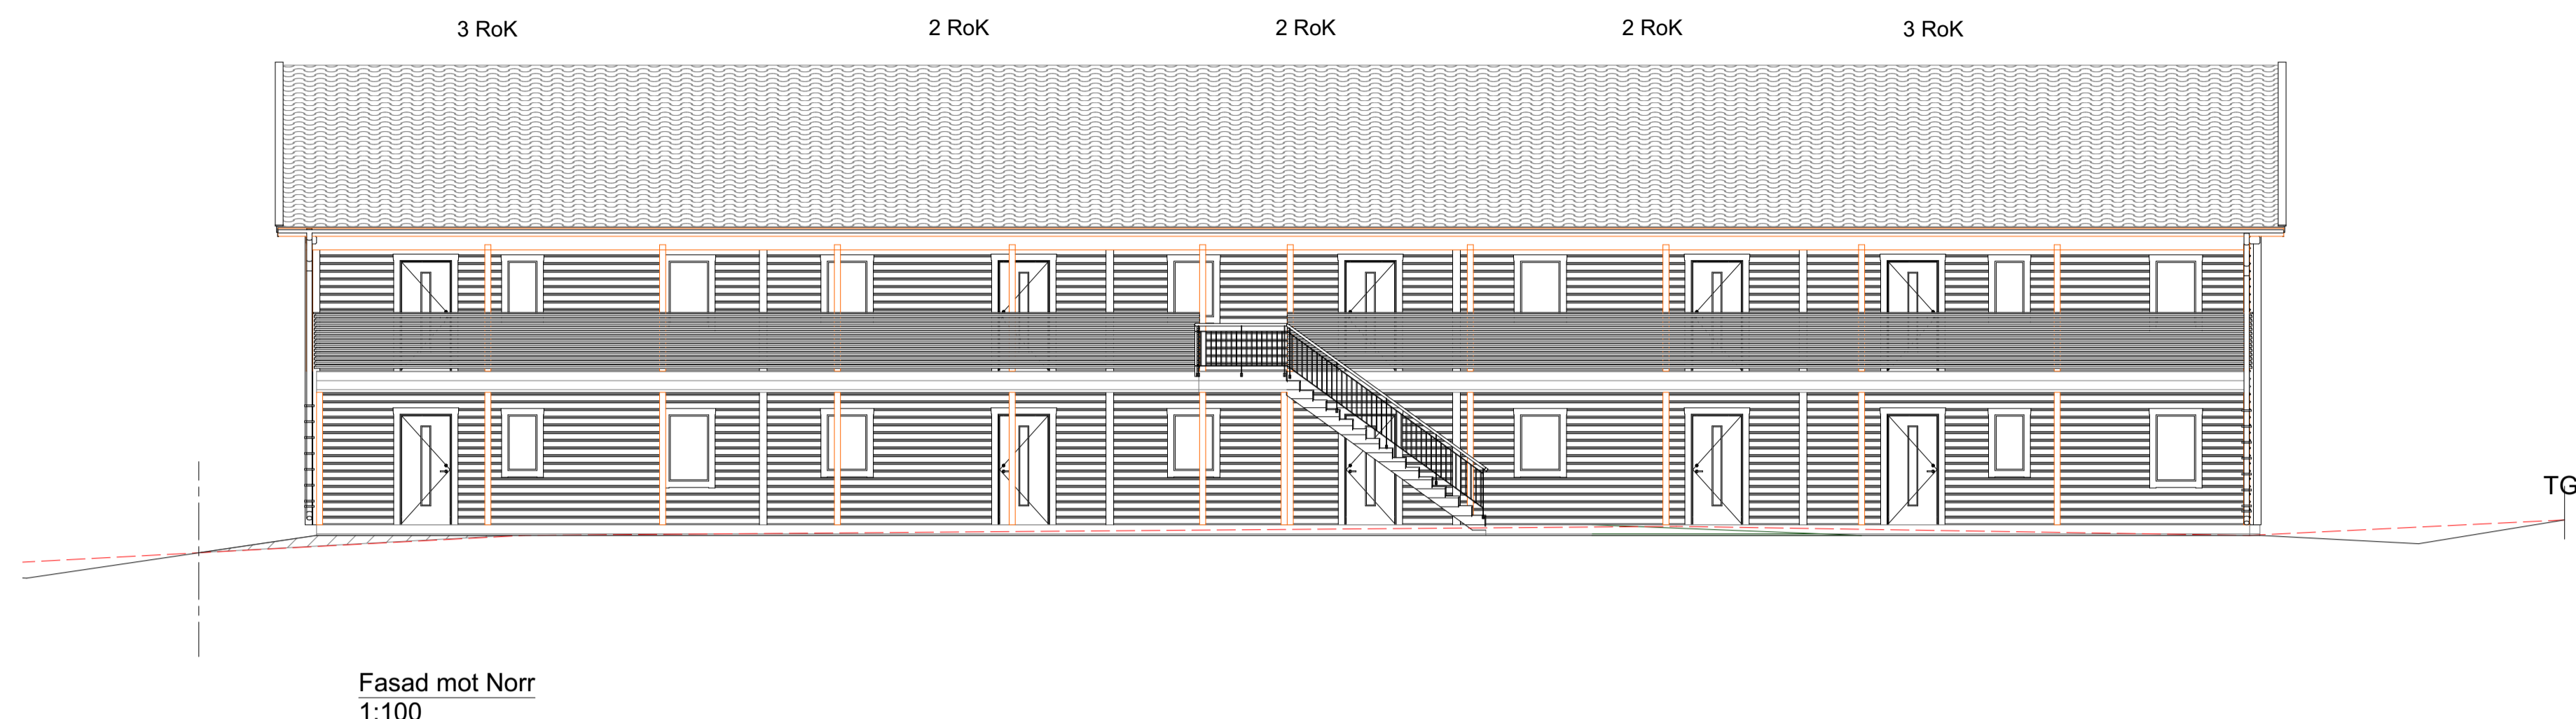

# HUS 3

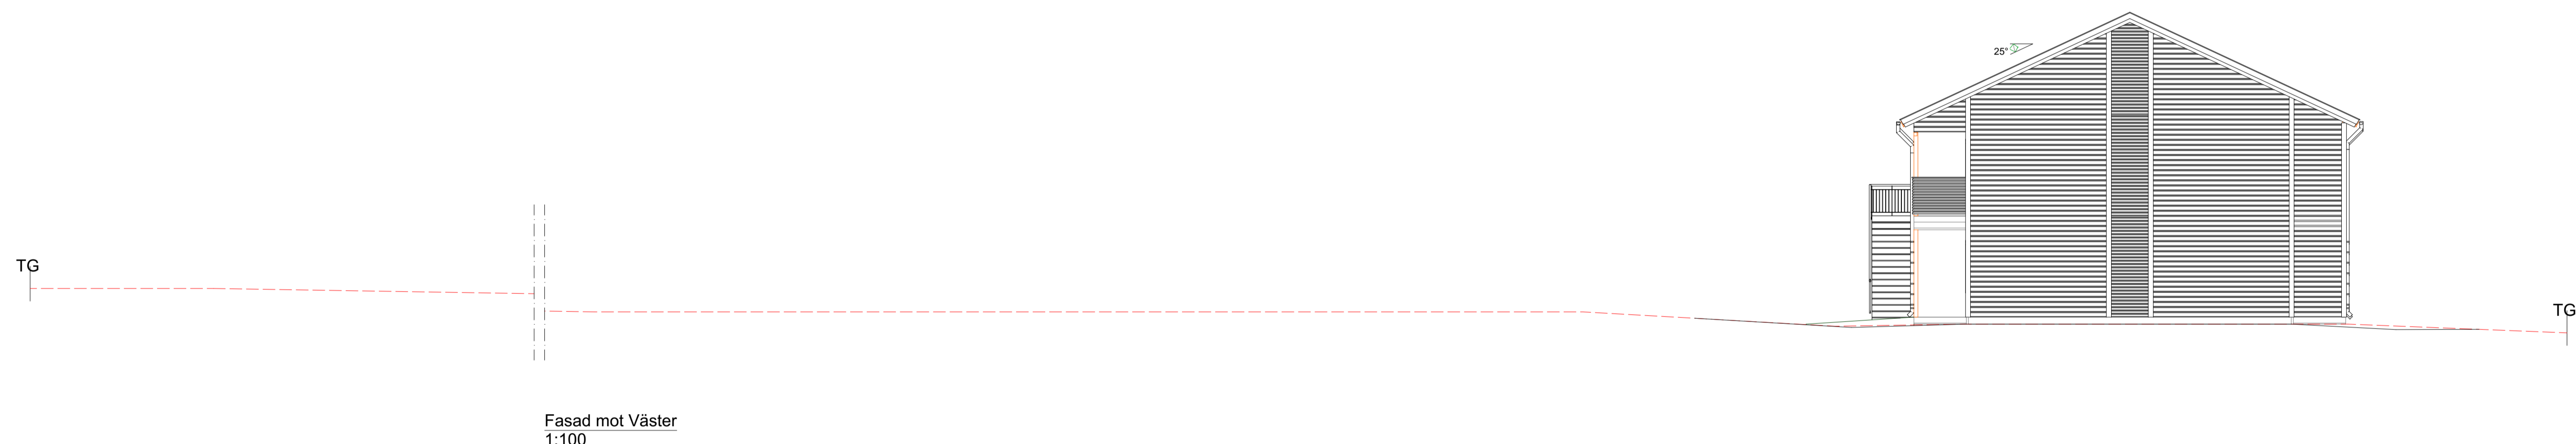

- - - - - =Befintlig mark
- =Blivande mark
- =Fyllnadsmassor



REV	REVIDERING AVSER	DATUM	SIGN
<b>BYGGLOVSHANDLING</b>			
<b>Kv Kvarnbacken LGH</b>			
 <b>Contractor Jörnträhus</b>			
DATUM 21-06-11	RITAD AV BJ	PROJEKT NR 112340	
Nybyggnad av lägenhetshus Hus 3, Fasader del 1/2 Skebo - Skelleftebostäder AB Kvarnbacken 29:1, Skellefteå kommun			
SKALA A1 1:100	RITN.NR <b>A1.11</b>	REV	