



HUS 3

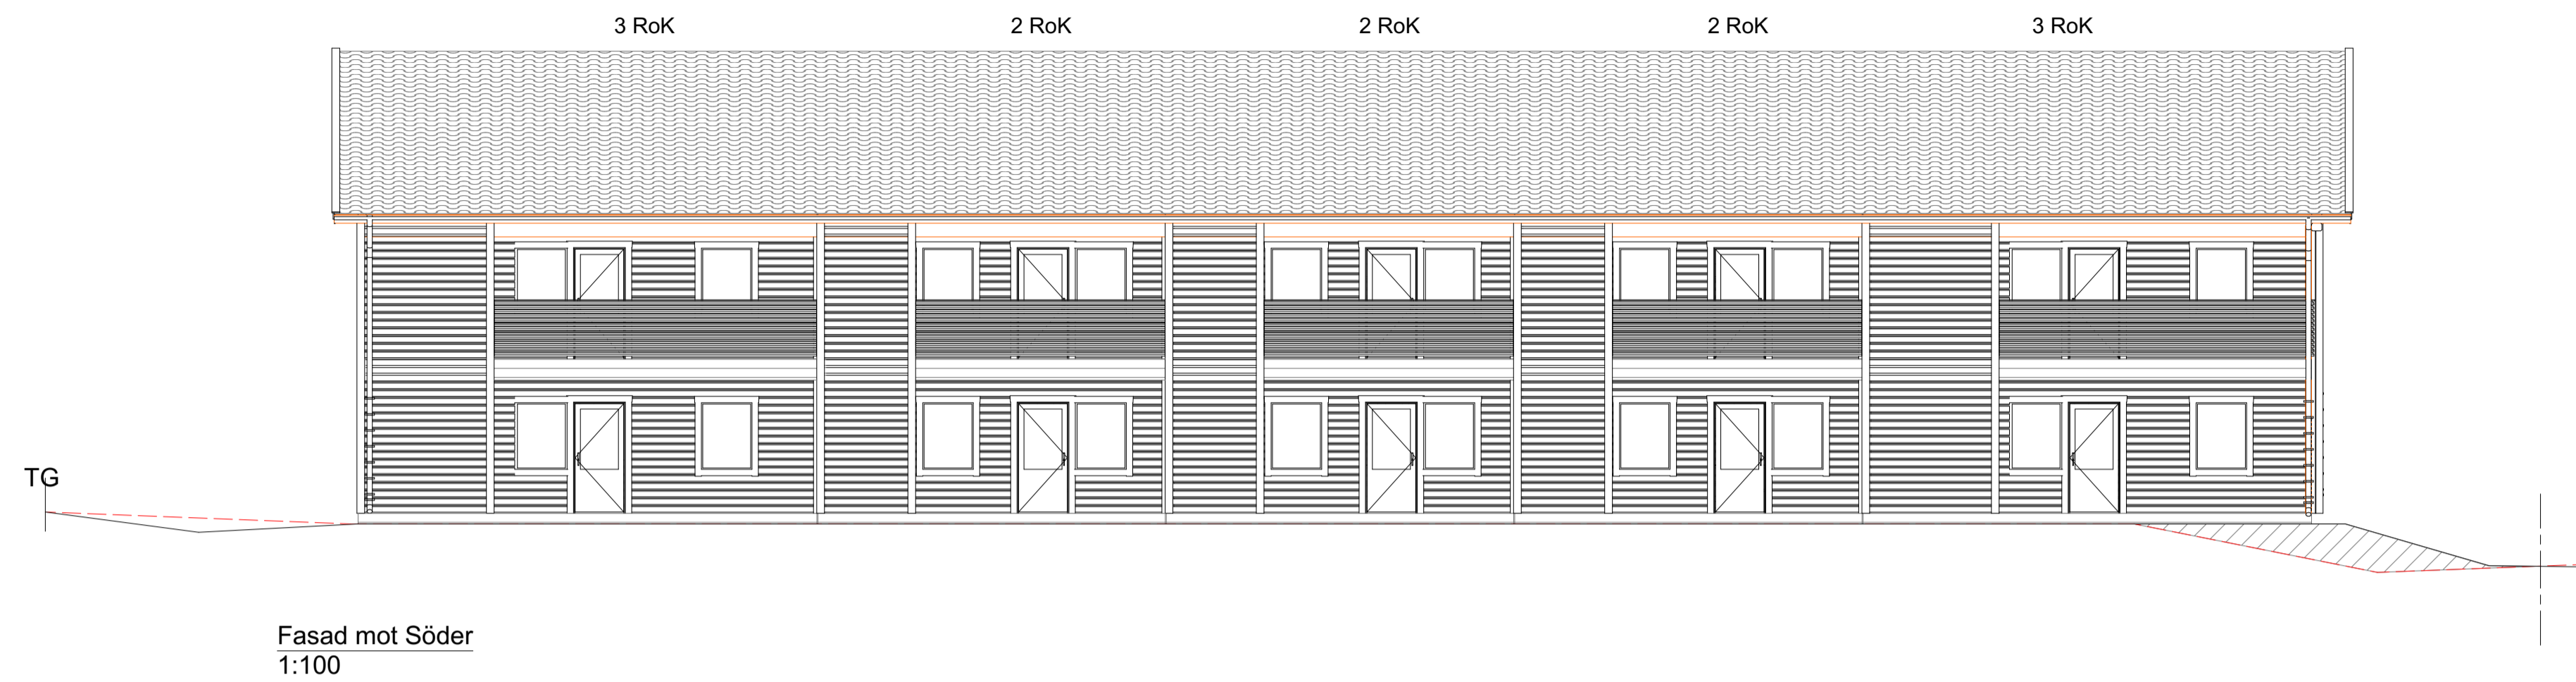

HUS 3

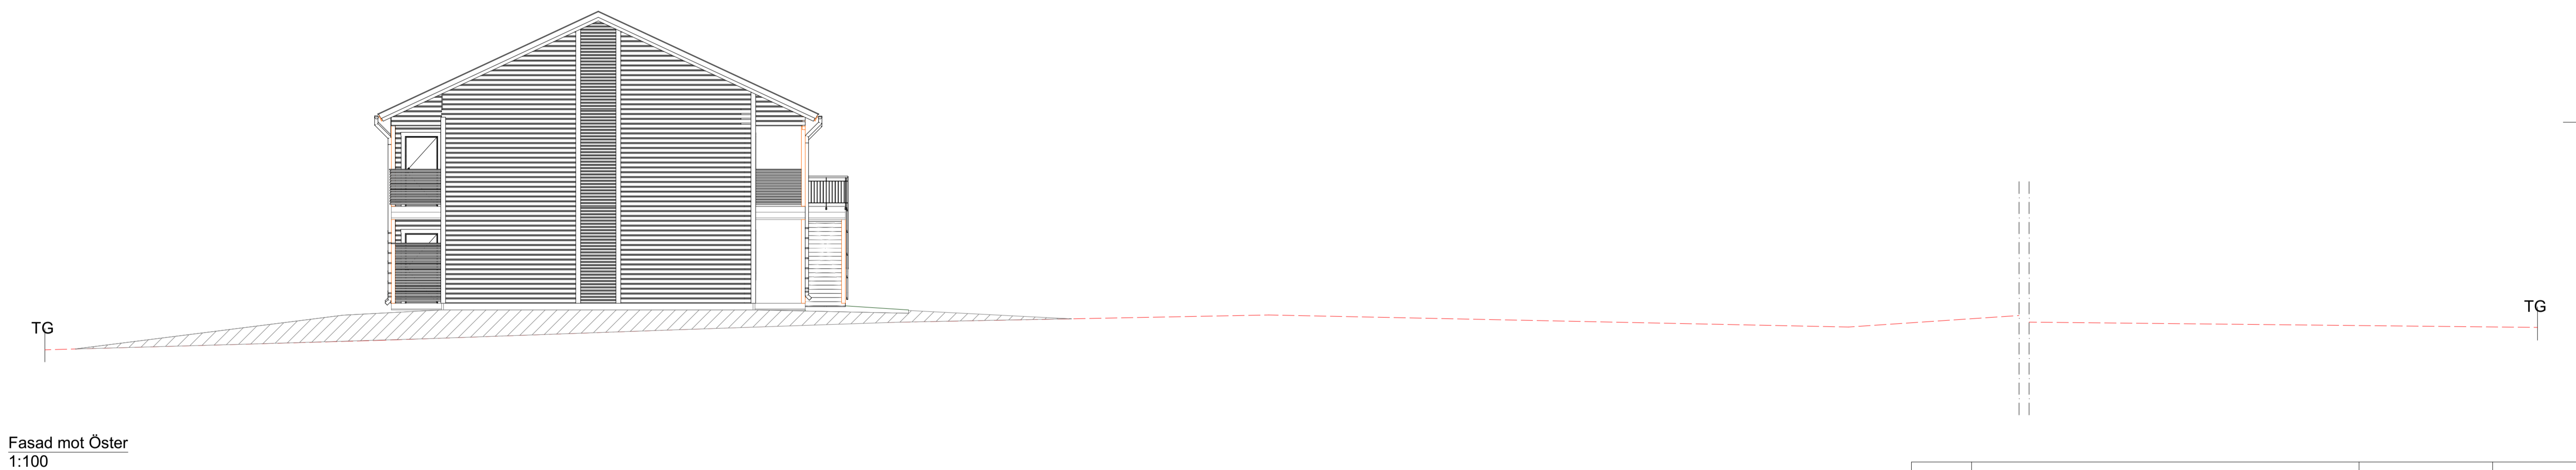

- - - - =Befintlig mark
- =Blivande mark
- =Fyllnadsmassor



REV	REVIDERING AVSER	DATUM	SIGN
BYGGLOVSHANDLING			
Kv Kvarnbacken LGH			
DATUM 21-06-11	RITAD AV BJ	PROJEKT NR 112340	
Nybyggnad av lägenhetshus Hus 3, Fasader del 2/2 Skebo - Skelleftebostäder AB Kvarnbacken 29:1, Skellefteå kommun			
SKALA A1 1:100	RITN.NR A1.12	REV	